


# ΕΦΗΜΕΡΙΣ ΤΗΣ ΚΥΒΕΡΝΗΣΕΩΣ
## ΤΗΣ ΕΛΛΗΝΙΚΗΣ ΔΗΜΟΚΡΑΤΙΑΣ

| ΑΘΗΝΑ 10 ΜΑΪΟΥ 1991 | ΤΕΥΧΟΣ ΤΕΤΑΡΤΟ | ΑΡΙΘΜΟΣ ΦΥΛΛΟΥ 254 |
|---|---|---|


## ΠΕΡΙΕΧΟΜΕΝΑ



# ΑΠΑΛΛΟΤΡΙΩΣΕΙΣ

## ΑΠΟΦΑΣΕΙΣ

Αριθ. 528 (1)

Καθορισμός των ορίων του αιγιαλού και δημιουργία ζώνης παραλίας στη θέση ΑΓΚΑΛΗ ΙΤΕΑΣ.

Ο ΝΟΜΑΡΧΗΣ ΦΩΚΙΔΑΣ

Έχοντας υπόψη:

1. Τις διατάξεις των άρθρων 1 μέχρι και 7 του Α.Ν. 2344/1940 «περί αιγιαλού και παραλίας», όπως τροποποιήθηκαν και συμπληρώθηκαν με τις διατάξεις: α) Του άρθρου 13 του Ν. 1078/1980 και β) του άρθρου 23 του Ν. 1337/1983.

2. Τις διατάξεις της παρ. 9 του άρθρου 1 του Κεφαλαίου Β' της 0.208/181/26.4.1982 (ΦΕΚ 214/26.4.1982 τ.Β') κοινής απόφασης των Υπουργών Προεδρίας Κυβερνήσεως και Οικονομικών «Αναμόρφωση Συλλογικών Οργάνων Γνωμοδοτικής και Αποφασιστικής Αρμοδιότητας του Υπουργείου Οικονομικών».

3. Την από 3.12.90 έκθεση της «Επιτροπής καθορισμού των ορίων του αιγιαλού και παραλίας και θέσεων αμμοληψίας», που καθόρισε τα όρια του αιγιαλού και της παραλίας στην περιοχή Αγκάλης Ιτέας και το από 29.11.90 τοπογραφικό διάγραμμα με κλίμακα 1:500 του Αναστασίου Καλλία εργοδηγού της Δ.Τ.Υ. Νομού Φωκίδας, που θεωρήθηκε την 22.11.1990 από τη Δ/νση Τεχνικών Υπηρεσιών της Νομαρχίας Φωκίδας και συνοδεύει την έκθεση της προαναφερόμενης Επιτροπής.

4. Τη σύμφωνη γνώμη του Γενικού Επιτελείου Ναυτικού, που διατυπώθηκε στο Σ 245/21.2.91 έγγραφό του.

5. Τις διατάξεις του άρθρου 1 της παρ. 1 του Ν. 3200/1955 (ΦΕΚ 97/Α'/1955) «περί διοικητικής αποκεντρώσεως» σε συνδυασμό με τις διατάξεις του από 28.6.1955 Β.Δ. «περί εξαιρέσεως από της κατά το άρθρον 1 παρ. 1 του Ν. 3200/1955 αρμοδιότητος των Νομαρχών, αντικειμένων τινων αρμοδιότητος του Υπουργού Οικονομικών», του Β.Δ. 704/1970 και του άρθρου 1 παρ. 5 του Π.Δ. 71/25.2.1984, σχετικά με τη για μεταβίβαση αρμοδιοτήτων του Υπουργού Οικονομικών στους Νομάρχες και στις περιφερειακές αρχές διανομαρχιακού επιπέδου, αποφασίζουμε:

1. Επικυρώνουμε την από 3.12.1990 έκθεση της Επιτροπής καθορισμού των ορίων του αιγιαλού και παραλίας και θέσεων αμμοληψίας, καθώς και το από 29.11.90 τοπογραφικό διάγραμμα, που τη συνοδεύει, το οποίο συντάχθηκε από τον Αναστάσιο Καλλία εργοδηγό, με κλίμακα 1:500 και θεωρήθηκε την 29.11.90 από τη Διεύθυνση Τεχνικών Υπηρεσιών της Νομαρχίας Φωκίδας, επί του οποίου η πιο πάνω Επιτροπή, με κόκκινη γραμμή καθόρισε τα όρια του αιγιαλού στη θέση Αγκάλη Ιτέας και με κίτρινη γραμμή τα όρια της παραλίας στην ίδια θέση.

Η απόφαση αυτή, μαζί με την έκθεση και το διάγραμμα που προαναφέραμε, να δημοσιευτούν στην Εφημερίδα της Κυβερνήσεως σύμφωνα με τις διατάξεις του άρθρου 13 του Ν. 1078/1983.

Άμφισσα, 12 Απριλίου 1991

Ο Νομάρχης

Δ. ΚΟΝΙΣΤΗΣ

ΕΚΘΕΣΗ

Επαναχαθορισμού οριογραμμών αιγιαλού και παραλίας εις Ιτέα περιοχή Αγκάλης.

Εν Αμφίση σήμερον την 3.12.90 οι υπογεγραμμένοι:
1. Νικόλαος Παπαδόπουλος Προϊστάμενος Υπηρεσίας
2. Αριστοφάνης Γρηγορόπουλος Λιμενάρχης Ιτέας
3. Δημήτριος Αγγελέτος Προϊστάμενος Δ.Τ.Υ. Ν. Φωκίδας.

Αποτελούντες την επιτροπή που συγκροτήθηκε βάσει του άρθρου 74 του Π.Δ. 636/77 και την 1431/16.3.87 απόφαση Νομάρχου Φωκί-

δας αφού έλαβον υπ' όψιν:

1) Το 544.5/477/17.7.90 έγγραφο του ΓΕΝ που αφορά την αίτηση της Χαϊδούλας Μπακούρου.

2) Τα 549.5/505/5.10.89 και 544.5/271/90/23.4.90 έγγραφα του ΓΕΝ περί προϋποθέσεων που απαιτούνται δια τον επαναοριοθορισμόν του αιγιαλού και της παραλίας, αποφασίζουμε:

Επαναχαθορίζουμε επί των υπ' αριθμ. 14,15 πινακίδων, που συνοδεύει η 120/7.1.1988 απόφαση Νομάρχου Φωκίδας.

α) Με ερυθρά γραμμή την οριογραμμή του αιγιαλού

β) Με κίτρινη γραμμή την οριογραμμή της παραλίας

γ) Με κυανή γραμμή την οριογραμμή του παλαιού αιγιαλού.

Αναλυτικά σαν οριογραμμή αιγιαλού καθορίζεται η πολυγωνική των κορυφών 1, 2, 3, 4, 5, 6 που ορίζεται με συντεταγμένες από το κρατικό δίκτυο όπως φαίνεται στον κατωτέρω πίνακα:

| | ΣΥΝΤΕΤΑΓΜΕΝΕΣ | |
|---|---|---|
| Κορυφές | Χ | Ψ |
| 1 | - 4253 | - 35086,5 |
| 2 | - 4220 | - 35036,5 |
| 3 | - 4196,5 | - 34976 |
| 4 | - 4184 | - 34936 |
| 5 | - 4177,5 | - 34991 |
| 6 | - 4165 | - 34907,5 |

Ο αιγιαλός εις το επαναχαθοριζόμενο τμήμα από κορυφή 1-5 εφάπτεται εις την κάτω πλευρά του πεζοδρόμου ο οποίος ορίζεται από τις τομές Α-Α και Β-Β. Η γραμμή παραλίας απέχει 10 μ. και είναι παράλληλος προς την γραμμή του αιγιαλού καθ' όλον το μήκος του επαναχαθοριζόμενου αιγιαλού.

Η γραμμή αιγιαλού εις το τμήμα αυτό επαναχαθορίζεται λόγω μεταβολής της θέσεως της ακτογραμμής. Νοτίως της τομής Β-Β και βορείως της τομής Α-Α εξακολουθούν να ισχύουν οι οριογραμμές όπως αυτές ορίσθηκαν με την 120/7.1.1988 απόφαση Νομάρχου Φωκίδας.

Συμπληρωματικώς αναγράφονται οι συντεταγμένες των κορυφών της γραμμής της παραλίας.

| Κορυφές | Χ' | Ψ' |
|---|---|---|
| 1' | - 4244,5 | - 35092 |
| 2' | - 4211 | - 35043 |
| 3' | - 4188 | - 34979 |
| 4' | - 4174,5 | - 34938,5 |
| 5' | - 4169,5 | - 34920 |
| 6' | - 4156,5 | - 34914,5 |

και οι συντεταγμένες των κορυφών του παλαιού αιγιαλού.

| Κορυφές | Χ | Ψ |
|---|---|---|
| 71 | - 4261,5 | - 35101,5 |
| 72 | - 4240,75 | - 35091 |
| 73 | - 4207,5 | - 35044,5 |
| 74 | - 4186,5 | - 34973,5 |

Ο επαναχαθορισμός του αιγιαλού γίνεται επί 2 διαγραμμάτων που φαίνονται με τους αριθμούς 14 και 15. Η σύνταξη έγινε από τον εργοδηγό Αναστάσιο Καλλία με ημερομηνία συντάξεως την 29.11.90 και εθεωρήθη από την ΔΤΥΝ Φωκίδας την αυτήν ημερομηνία.

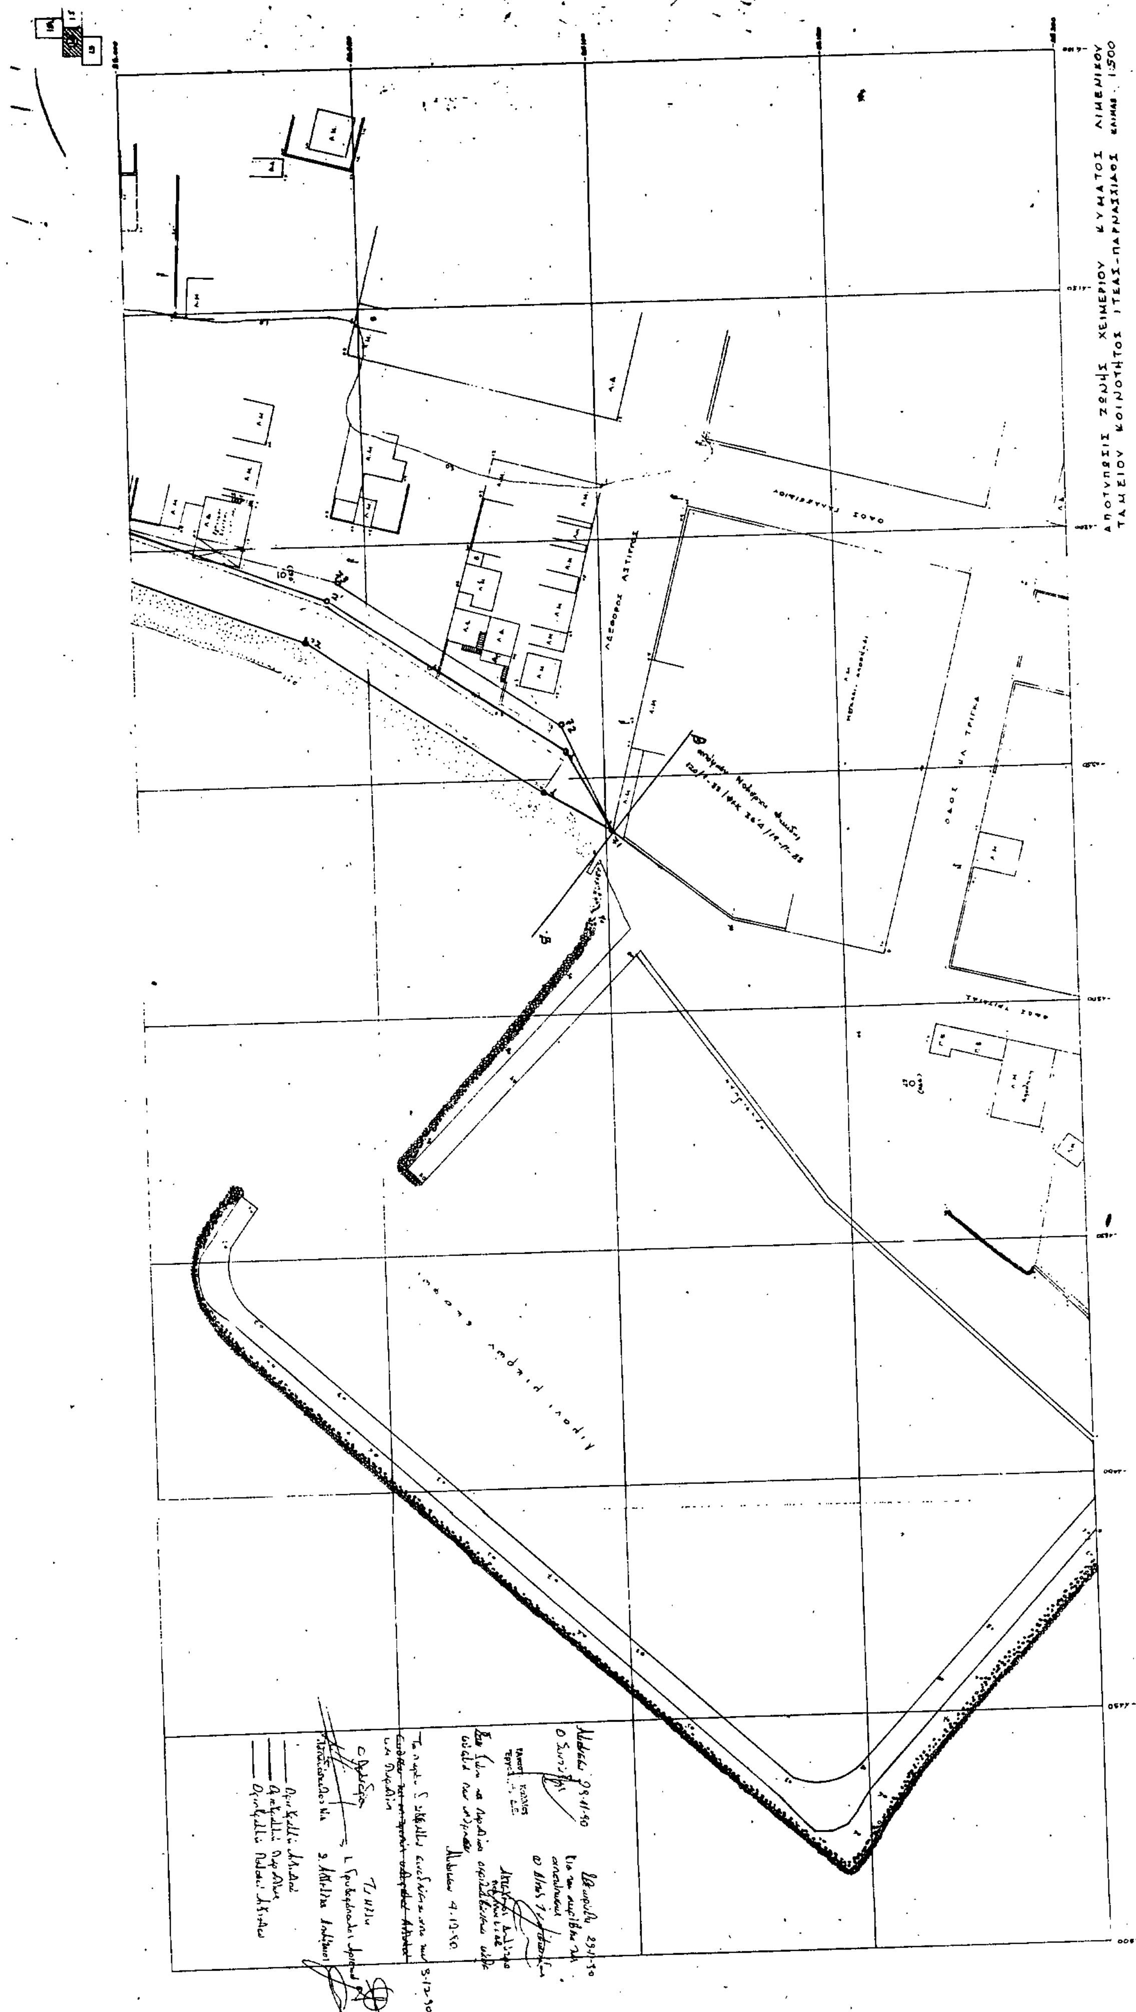
Καθορίζεται ζώνη παραλίας επειδή δεν εξυπηρετούνται οι προϋποθέσεις της παρ. 1 αρθρ. 7 του Α.Ν. 2344/40.

Ο Πρόεδρος

ΝΙΚ. ΠΑΠΑΔΟΠΟΥΛΟΣ

Τα Μέλη

ΔΗΜ. ΑΓΓΕΛΕΤΟΣ ΑΡ. ΓΡΗΓΟΡΟΠΟΥΛΟΣ


ΑΠΟΤΥΠΩΣΙΣ ΖΩΝΗΣ ΧΕΙΜΕΡΙΟΥ ΚΥΜΑΤΟΣ ΛΙΜΕΝΙΚΟΥ
ΤΑΜΕΙΟΥ ΚΟΙΝΟΤΗΤΟΣ ΙΤΕΑΣ-ΠΑΡΝΑΣΣΙΔΟΣ ΚΛΙΜΑΞ 1:500

ΑΠΟΤΥΠΩΣΙΣ ΖΩΝΗΣ ΧΕΙΜΕΡΙΟΥ ΚΥΜΑΤΟΣ ΛΙΜΕΝΙΚΟΥ
ΤΑΜΕΙΟΥ ΚΟΙΝΟΤΗΤΟΣ ΙΤΕΑΣ-ΠΑΡΝΑΣΣΙΔΟΣ ΚΛΙΜΑΞ 1:500

# ΠΟΛΕΟΔΟΜΙΑ

## ΑΠΟΦΑΣΕΙΣ

Αριθ. 5604/2218 (2)

Τροποποίηση του ρυμοτομικού σχεδίου του δήμου Πειραιά (Ν. Αττικής).

### Ο ΥΠΟΥΡΓΟΣ ΠΕΡΙΒΑΛΛΟΝΤΟΣ, ΧΩΡΟΤΑΞΙΑΣ ΚΑΙ ΔΗΜ. ΕΡΓΩΝ

Έχοντας υπόψη:

1. Τις διατάξεις των άρθρων 3 και 70 του Ν.Δ/τος της 17.7.1923 «περί σχεδίων πόλεων κ.λπ.» (Α' 228) όπως μεταγενέστερα τροποποιήθηκαν και συμπληρώθηκαν.

2. Τις διατάξεις των άρθρων 2,3 και 7 του Ν. 1032/1980 «περί συστάσεως Υπουργείου Χωροταξίας, Οικισμού και Περιβάλλοντος» (Α' 57).

3. Τις διατάξεις της παρ. 1 εδ. ιδ. του άρθρου 23 του Ν. 1558/1985 «Κυβέρνηση και Κυβερνητικά όργανα» (Α' 137).

4. Τις διατάξεις του 842/1980 Π.Δ/τος «περί απλουστεύσεως της διαδικασίας κατά την έκδοσιν διοικητικών τινών πράξεων ατομικού χαρακτήρος κ.λπ.» (Α' 208).

5. Τις διατάξεις του άρθρου 2 παρ. α του Ν.Δ/τος 183/1986 «Έγκριση τροποποιήσεων σχεδίων πόλεων και καθορισμός όρων και περιορισμών δόμησης από τους Νομάρχες (Α' 70).

6. Τις 181 και 454/88 γνωμοδοτήσεις του δημοτικού συμβουλίου Πειραιά.

7. Την 31/1991 γνωμοδότηση του Κεντρικού Συμβουλίου Χωροταξίας, Οικισμού και Περιβάλλοντος, αποφασίζουμε:

1. Εγκρίνεται η τροποποίηση του ρυμοτομικού σχεδίου του δήμου Πειραιά (Ν. Αττικής) στο τμήμα της πόλης που έχει χαρακτηρισθεί ως παραδοσιακό με το από 27.7.1982 Π. Δ/γμα «χαρακτηρισμός τμήματος της πόλης του Πειραιά σαν παραδοσιακού (Ιστορικό Κέντρο) Πειραιά» (Δ' 410) με τον χαρακτηρισμό τμήματος της οδού Βουδούρη από Αποστόλη έως Κοτζιάδων, ως πεζοδρόμου, όπως φαίνεται στο σχετικό πρωτότυπο διάγραμμα σε κλίμακα 1:200 που θεωρήθηκε από τον Προϊστάμενο της Δ/νσης Τοπογραφικών Εφαρμογών με την 56046/1991 πράξη του και που συνοπτικό του αντίγραφο σε φωτοσμίκρυνση δημοσιεύεται στην Εφημερίδα της Κυβερνήσεως με την παρούσα απόφαση.

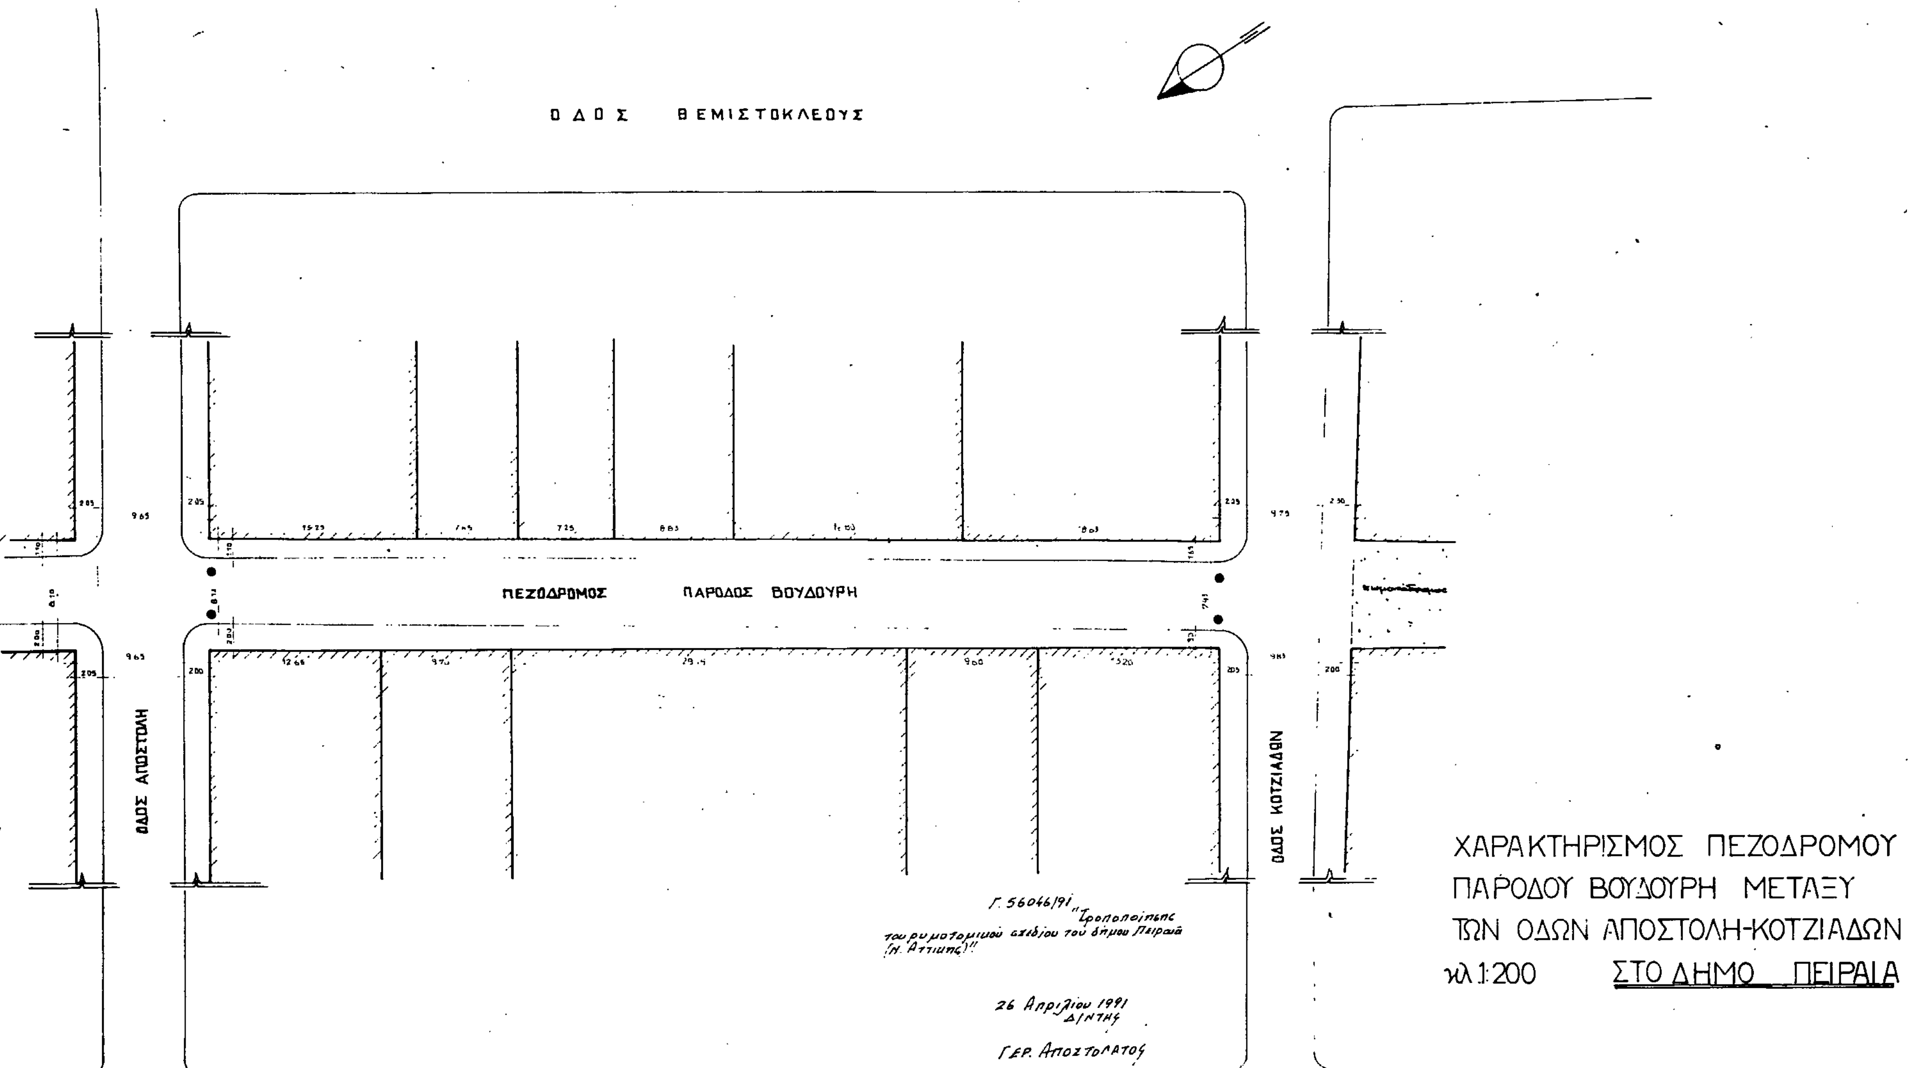
2. Η ισχύς της παρούσας απόφασης αρχίζει από τη δημοσίευσή της στην Εφημερίδα της Κυβερνήσεως.

Η απόφαση αυτή να δημοσιευθεί στην Εφημερίδα της Κυβερνήσεως.

Αθήνα, 26 Απριλίου 1990

Ο ΥΠΟΥΡΓΟΣ

ΣΤΕΦΑΝΟΣ ΜΑΝΟΣ


ΟΔΟΣ ΘΕΜΙΣΤΟΚΛΕΟΥΣ
ΠΕΖΟΔΡΟΜΟΣ ΠΑΡΟΔΟΣ ΒΟΥΔΟΥΡΗ
ΟΔΟΣ ΑΠΟΣΤΟΛΗ
ΟΔΟΣ ΚΟΤΖΙΑΔΩΝ
Γ.56046/91 "Τροποποίησις του ρυμοτομικού σχεδίου του δήμου Πειραιά (Ν. Αττικής)"
26 Απριλίου 1991
Δ/ντής
ΓΕΡ. Αποστολάτος
ΟΔΟΣ ΜΠΟΤΑΣΗ
ΧΑΡΑΚΤΗΡΙΣΜΟΣ ΠΕΖΟΔΡΟΜΟΥ
ΠΑΡΟΔΟΥ ΒΟΥΔΟΥΡΗ ΜΕΤΑΞΥ
ΤΩΝ ΟΔΩΝ ΑΠΟΣΤΟΛΗ-ΚΟΤΖΙΑΔΩΝ
κλ.1:200 ΣΤΟ ΔΗΜΟ ΠΕΙΡΑΙΑ

# ΑΝΑΚΟΙΝΩΣΕΙΣ

Αριθ. 6333 (3)

Περί ειδοποιήσεως της γενομένης παρακατάθεσης αποζημίωσης των αναγνωρισμένων δικαιούχων για ρυμοτομούμενη ιδιοκτησία στο Δ. Αμαρουσίου.

Ο ΔΗΜΑΡΧΟΣ ΑΜΑΡΟΥΣΙΟΥ

Ανακοινώνει ότι:

Σύμφωνα με την 12/86 πράξη αναλογισμού αποζημιώσεως που επικυρώθηκε με την 1737/86 όμοια της Νομαρχίας Αττικής Δ/σμα Ανατ. Αττικής - Υπηρεσία Πολεοδομίας Δήμου Αμαρουσίου για την εφαρμογή του ρυμοτομικού στην θέση «ΠΟΛΥΔΡΟΣΟ» και στα ΟΤ 579, 580 και σε εκτέλεση της με αριθμ. 80/91 πράξης Δημοτικού Συμβουλίου που εγκρίθηκε νόμιμα.

Ο Δήμος Αμαρουσίου παρακατέθεσε στο Γραφείο Παρακαταθηκών και Δανείων της ΔΟΥ Αμαρουσίου το ποσό των δύο εκατομμυρίων εκατόν είκοσι τριών χιλιάδων (2.123.000) βάσει της καθορισθείσης προσωρινής τιμής μονάδος με την υπ' αριθ. 1001/88 Αποφ. Μονομελ. Πρωτοδ. Αθηνών.

Για τον λόγο αυτό εκδόθηκε το με αριθ. 3247/91 Γραμμάτιο Συστάσεως Παρακαταθήκης ποσού δρχ. (2.123.000) υπέρ των εικαζομένων δικαιούχων Ειρήνη και Αλεξάνδρα Μπεθάνη και κάθε δικαστικά αναγνωρισθησόμενο δικαιούχο όπως παρακάτω:

| | |
|---|---|
| 1.– εδαφική έκταση 63 $\mu^2 \times 22.00$ = | 1.386.000 |
| 2.– Μανδρότοιχο 38 μ.×4.500 = | 171.000 |
| 3.– Σιδερόπορτα (2μ×1.50μ) κατ' αποχ. = | 16.000 |
| 4.– Στέρνα στεγανή (3,0×5,4×1,5) κατ' αποχ. = | 100.000 |
| 5.– Φρέαρ (16μ βάθ.×3μ διαμ) κατ' αποχ. = | 140.000 |
| 6.– Αντλιοστάσιο - μαγγανοπηγ. κατ' αποχ. = | 140.000 |
| 7.– Κλήματα αμπέλου = | 70.000 |
| 8.– Οπωροφόρα δένδρα = | 100.000 |
| Σύνολο | 2.123.000 |

Η ανακοίνωση αυτή να δημοσιευθεί στην Εφημερίδα της Κυβερνήσεως.

Μαρούσι, 8 Μαΐου 1991

Ο Αντιδήμαρχος
ΜΙΧ. ΜΑΝΙΟΣ

(4)

Προς ειδοποίηση της παρακατάθεσης που έγινε της προσωρινής τιμής μονάδας αποζημιώσεως λόγω αναγκαστικής προσκύρωσης ακινήτου στην Ξάνθη, η οποία καθορίστηκε δικαστικά.

Με την με αριθμό 6/1983 πράξη τακτοποιήσεως αναλογισμού αποζημιώσεως του Τμήματος Πολεοδομίας και Πολεοδομικών Εφαρμογών της Νομαρχίας Ξάνθης για την εφαρμογή του εγκεκριμένου σχεδίου της πόλεως Ξάνθης στην περιοχή του Καπνικού Σταθμού για την δημιουργία άρτιων και οικοδομήσιμων οικοπέδων, η οποία κυρώθηκε με την υπ' πρωτ. 169865/5.6.1984 απόφαση του Νομάρχη Ξάνθης, προσκυρώθηκε στην ιδιοκτησία Δημήτριου Παπαρώση του Στέργιου τμήμα της συνιδιοκτησίας 1) Γεωργίου Δημητριάδη του Κων/νου και 2) Ελπίδας συζ. Φοίβου Αμπαριώτη, το γένος Ηλία Καντζόρη, εκτάσεως 73,95 τμ, το οποίο φαίνεται στο συνοδεύον την άνω πράξη σχεδιάγραμμα του συντάξαντος αυτή πολιτικού μηχανικού Μαντζαβίνου Νικολάου με στοιχεία 1-1΄5-2-1.

Με την με αριθμό 92/1989 οριστική απόφαση του Μονομελούς Πρωτοδικείου Ξάνθης καθορίστηκε η προσωρινή τιμή μονάδος αποζημιώσεως σε έξι χιλιάδες (6.000) δραχμές το τετραγωνικό μέτρο. Ο Δημήτρης Παπαρώσης του Στέργιου, κάτοικος Θεσ/νίκης, υπόχρεος για την καταβολή της προσήκουσας αποζημίωσης για την άνω έκταση κατέθεσε υπέρ των 1) Γεωργίου Δημητριάδη του Κων/νου 2) Ελπίδας συζ. Φοίβου Αμπαριώτη, το γένος Ηλία Καντζούρη, ως εικαζομένων δικαιούχων την προσδιορισθείσα με την άνω απόφαση αποζημίωση η οποία ανέρχεται συνολικά στο ποσό των τετρακοσίων σαράντα τριών χιλιάδων επτακοσίων (443.700) δραχμών στο Ταμείο Παρακαταθηκών και Δανείων Ξάνθης και εκδόθηκε το υπ' αριθμ. 17147/7.5.1991 γραμμάτιο συστάσεως παρακαταθήκης του Ταμείου Ξάνθης, το οποίο κατατέθηκε στην συμβολαιογράφο Ξάνθης Ευμορφία Παπαγιάννη και συντάχθηκε η υπ' αριθμ. 14238/7.5.91 πράξη αυτής.

Ήδη ειδοποιούνται για την κατάθεση που έγινε οι άνω φερόμενοι ιδιοκτήτες της έκτασης που προσκυρώθηκε και δικαιούχοι της αποζημίωσης αυτής και κάθε άλλος που τυχόν έχει δικαιώματα σ' αυτό προς γνώση τους και για τις νόμιμες συνέπειες.

(Αριθ. διπλ. 4697726/91 του Δημ. Ταμ. Διχ. Εισπρ. Αθηνών της 8.8.91).

Ξάνθη, 7 Μαΐου 1991

Η Πληρεξούσια Δικηγόρος
ΣΟΦΙΑ Α. ΤΣΟΜΠΑΝΟΓΛΟΥ

(5)

Ειδοποίηση παρακατάθεσης αποζημίωσης για αναγκαστική απαλλοτρίωση ακινήτων λόω ρυμοτομίας σύμφωνα με την υπ' αριθμ. 11/87 πράξη Προσκυρώσεως Ρυμοτομήσεως και Αναλογισμού Αποζημιώσης του Τμήματος πολεοδομίας του Δήμου Ηρακλείου Κρήτης, αφορώσα εφαρμογή του σχεδίου πόλεως εις την οδόν Μίνωος.

Ο Νικόλαος Μιχαήλ Μεταξάς, έχων υπόψιν την υπ' αριθμ. 1032/1966 (ΦΕΚ 191 Δ' 1966) απόφαση του Νομάρχη Ηρακλείου «περί αναγνωρίσεως ως επειγούσης ανάγκης της εφαρμογής του εγκεκριμένου σχεδίου της πόλεως Ηρακλείου εις την οδόν Σμπώκου - ΕΟΚ Μίνωος κ.λ.π. και την υπ' αριθμ. 149/84 απόφαση του Δημοτικού Συμβουλίου του Δήμου Ηρακλείου για την εφαρμογή του σχεδίου πόλεως εις την οδό Μίνωος και την σύνταξιν πράξεως αναλογισμού, γνωστοποιώ στους φερομένους ως δικαιούχους αποζημιώσεως α) Μαρία Μαλαγκωνιάρη και β) Αρχοντία Λεστάκη, κατοίκων Ηρακλείου, διαφορετικά σ' όποιον αναγνωρισθεί νόμιμα δικαιούχος, όπως και στους τυχόν επί των παρακάτω ακινήτων γραμμένων δανειστών ή τρίτων γενικώς διεκδικητών, ότι κατατέθηκε απ' αυτόν (Νικόλαο Μεταξά) στο εδώ γραφείο του Ταμείου Παρακαταθηκών και Δανείων του Α' Δημοσίου Ταμείου Ηρακλείου η από την υπ' αριθμ. 503/89 απόφαση του Μονομελούς Πρωτοδικείου Ηρακλείου καθορισθείσα προσωρινή τιμή μονάδος αποζημίωσης για την απαλλοτρίωση των παρακάτω ακινήτων, κτισμάτων και περιτοιχισμάτων: α) ενός ακινήτου που ανήκει στην Μαρία Μαλαγκωνιάρη και που βρίσκεται επι της οδού Μίνωος της πόλεως του Ηρακλείου, συνολικής επιφανείας 141,94 μ $^2$ προς 30.000 ανά μ $^2$, εκ του οποίου τμήματος τα 2,34 μ. προσκυρώνονται και αναφέρονται με τα στοιχεία 16.17.18.16 της παραπάνω πράξεως, κτίσματα επιφανείας 260 κ.μ. προς 8.000 δραχ. ανά κ.μ. και περιτοιχίσματα επιφανείας 34,80 κ.μ. προς 8.000 δρχ. ανά κ.μ., συνολικής δε αξίας δρχ. 6.616.600 και β) ενός ακινήτου που ανήκει στην Αρχοντία Λεστάκη που βρίσκεται επί της οδού Μίνωος της πόλεως του Ηρακλείου εκατάσεως 183,85 $\mu^2$ προς 25.000 δρχ. ανά τ.μ. και συνολικής αξίας δρχ. 4.596.250. Εκ του παραπάνω ακινήτου τμήμα αυτού εκτάσεως 39,70 τ.μ. προσκυρώνεται και περιγράφεται με τα στοιχεία 19.20.21.22.19 της παραπάνω πράξεως όπως και τμήμα αυτού εκτάσεως 2,15 τ.μ. που περιγράφεται με τα στοιχεία 20.23.24.21.20 της παραπάνω πράξεως.

Για το παραπάνω συνολικό ποσό των δρχ. 11.250.850 (6.616.600) σύν 4.596.250) εκδόθηκε το υπ' αριθμ 49.321/6.5.91 Γραμμάτιο Σύστασης Παρακαταθήκης του παραπάνω γραφείου, το οποίο έχει κατατεθεί στο συμβολαιογράφο Ηρακλείου Γεώργιο Σμυρνάκη, συντάχθηκε δε απ' αυτόν η με αριθμ. 32233/6.5.91 Πράξη κατάθεσης Γραματίου Σύστασης Παρακαταθήκης.

Το παραπάνω ποσό θέλει αποδοθεί σε κείνους που θα αναγνωρισθούν νόμιμα δικαιούχοι.

Η παρούσα να δημοσιευθεί στην Εφημερίδα της Κυβέρνησης μέχρι 10.5.1991.

(Αριθμ. διπλ. 4697715/91 του Δημ. Ταμ. Διχ. Εισ. Αθηνών της 8.5.91)

Ηράκλειο,7 Μαΐου 1991

Ο Πληρεξούσιος Δικηγόρος
ΔΗΜΗΤΡ. Μ. ΦΙΛΙΠΠΑΚΗΣ

(6)

Περί ειδοποιήσεως παρακαταθέσεως αποζημιώσεως εξ απαλλοτριώσεως (ρυμοτομίας) ακινήτου εις Ηράκλειον Κρήτης.

Ο Χαρίτος Θεοχάρους Παπαδάκης, πολιτ. μηχανικός, κάτοικος Ηρακλείου έχοντες υπ' όψιν: 1) Τις διατάξεις του από 17-1/16.7.1923 Ν.Δ. Περι σχεδίων πόλεως κλπ.», β) τις διατάξεις του κωδικοπ. νόμου 1731/39 «Περί αναγκαστικών απαλλοτριώσεων» ως

ετροποποιήθη και συνεπληρώθη και γ) Την υπ' αριθμ. 27/1988 πράξη προσκυρώσεως, ρυμοτομίας και αναλογισμού αποζημιώσεως του Πολεοδομικού Γραφείου του Δήμου Ηρακλείου, φέρομεν εις γνώσιν:

Α) Της Άννας συζύγου Εμμανουήλ Κόπακα, το γένος Εμμανουήλ Βασιλάκη, εμπόρου, κατοίκου Ηρακλείου (οδός Δαιδάλου 16) ή παντός άλλου αξιούντος ή κεχτημένου δικαιώματα επί του επί της οδού Αντωνίου Μιχελιδάκη της πόλεως Ηρακλείου κειμένου ακινήτου της, έχοντος οικοπεδικήν επιφάνειαν 23,44 τ.μ. και παλαιά κτίσματα 75 κ.μ., ρυμοτομουμένου ολοκλήρου δια της υπ' αριθμ. 27/1988 πράξεως του Πολεοδομικού Γραφείου Δήμου Ηρακλείου και εμφαινομένου εις το συνοδεύον αυτήν τοπογραφικόν διάγραμμα υπό τους αριθμούς 32-34-37-38-32.

Β) Των τυχόν επί του άνω ακινήτου εγγεγραμμένων δανειστών ή τρίτων εν γένει διεκδικητών, ότι κατετέθη υπ' εμού εις το Γραφείον Ηρακλείου Κρήτης του Ταμείου Παρακαταθηκών και Δανείων η υπό της υπ' αριθμ. 436/1989 αποφάσεως του Μονομελούς Πρωτοδικείου Ηρακλείου (ειδ. διαδικασίας) καθορισθείσα αποζημίωσις, ανερχομένη εις τέσσερα εκατομμύρια εννεακόσιες ογδόντα οκτώ χιλιάδες δραχμές (4.988.000), εκδοθέντος του υπ' αριθμ. 49329/8.5.1991 γραμματίου συστάσεως παρακαταθήκης υπέρ του νομίμως αναγνωρισθησομένου δικαιούχου αποζημιώσεως. Το Γραμμάτιο τούτο έχει κατατεθή εις την συμβολαιογράφον Ηρακλείου Καλλιόπη Παπαδάκη, συνταχθείσης της υπ' αριθ. 23296/8.5.1991 πράξεως αυτής.

Το παρόν να δημοσιευθή εις την Εφημερίδα της Κυβερνήσεως το αργότερον μέχρι την 10ην Μαΐου 1991.

(Αριθ. διπλ. 4697824 του Δημ. Ταμ. Δικ. Εισπ. Αθηνών της 8.5.91)

Ηράκλειο, 8 Μαΐου 1991

Ο Καταθέτης
Χ. Θ. ΠΑΠΑΔΑΚΗΣ

(7)

Περί ειδοποιήσεως παρακαταθέσεως αποζημιώσεως εξ απαλλοτριώσεως (ρυμοτομίας) ακινήτων εις Ηράκλειον Κρήτης.

Η Αναστασία σύζυγος Ιωσήφ Μπαρμπαρήγου, το γένος Αθανασίου Τσαγκαράκη, έμπορος, κάτοικος Ηράκλείου.

Έχοντες υπ' όψιν: 1) Τις διατάξεις του από 17-1/16.7.1923 Ν.Δ. «περί σχεδίων πόλεως κ.λπ.», β) Τις διατάξεις του κωδικοπ. Νόμου 1731/39 «Περί αναγκαστικών απαλλοτριώσεων» ως ετροποποιήθη και συνεπληρώθη και γ) Την υπ' αριθ. 27/1988 Πράξη προσκυρώσεως, ρυμοτομίας και αναλογισμού αποζημιώσεως του Πολεοδομικού Γραφείου του Δήμου Ηρακλείου, φέρομεν εις γνώσιν.

Α) Της Μαρίας συζύγου Ζαχαρία Τουτουδάκη το γένος Εμμαν. Κατρινάκη, κατοίκου Ηρακλείου (Λασιθίου 14) ή παντός άλλου αξιούντος ή κεχτημένου δικαιώματα επί του επί της οδού Αντωνίου Μιχελιδάκη της πόλεως Ηρακλείου κειμένου ακινήτου της, έχοντος οικοπεδικήν επιφάνειαν 30,90 τ.μ. και παλαιά κτίσματα 124 κ.μ. ρυμοτομουμένου ολοκλήρου δια της υπ' αριθμ. 27/1988 Πράξεως του Πολεοδομικού γραφείου Δήμου Ηρακλείου και εμφαινομένου εις το συνοδεύον αυτήν τοπογραφικόν διάγραμμα υπό τους αριθμούς 26-27-30-29-26.

Β) Του Μηνά Δημητρίου Κοκκινίδη, ιερέως, κατοίκου Ηρακλείου (Ούλαφ Πάλμε ή παντός άλλου αξιούντος ή κεχτημένου δικαιώματα επί του επί της οδού Αντωνίου Μιχελιδάκη της πόλεως Ηρακλείου, κειμένου ακινήτου του, έχοντος οικοπεδικήν επιφάνειαν 30,60 τ.μ. και παλαιά κτίσματα 123 κ.μ. ρυμοτομουμένου ολοκλήρου δια της υπ' αριθμ. 27/1988 πράξεως του Πολεδομικού Γραφείου Δήμου Ηρακλείου και εμφαινομένου εις το συνοδεύον αυτήν τοπογραφικόν διάγραμμα υπό τους αριθμούς 29-30-28-32-29.

Γ) Των τυχόν επί των άνω ακινήτων εγγεγραμμένων δανειστών ή τρίτων εν γένει διεκδικητών, ότι κατετέθη υπ' εμού εις το Γραφείον Ηρακλείου Κρήτης του Ταμείου Παρακαταθηκών και Δανείων η υπό της υπ' αριθμ. 436/1989 αποφάσεως του Μονομελούς Πρωτοδικείου Ηρακλείου (ειδ. διαδικασίας) καθορισθείσα αποζημίωσις ανερχομένη δια μεν το ακίνητον της Μαρίας Τουτουδάκη εις το ποσόν των δραχμών έξ εκατομμυρίων εξακοσίων εβδομήντα έξ χιλιάδων (6.676.000) εκδοθέντος του υπ' αριθ. 49330/8.5.1991 Γραμματίου συστάσεως, παρακαταθήκης, δια δε το ακίνητον του Μηνά Κοκινίδη εις το ποσόν των δραχμών έξ εκατομμυρίων εξακοσίων δώδεκα χιλιάδων (6.612.000), εκδοθέντος του υπ' αριθ. 49331/8.5.1991 Γραμματίου συστάσεως παρακαταθήκης, υπέρ του νομίμως αναγνωρισθησομένου δια κάθε ακίνητον δικαιούχου αποζημιώσεως. Τα Γραμμάτια αυτά έχουν κατατεθή εις την συμβολαιογράφον Ηρακλείου Καλλιόπην Παπαδάκη, συνταχθείσης της υπ' αριθ. 23295/8.5.1991 πράξεως αυτής.

Το παρόν να δημοσιευθεί εις την Εφημερίδα της Κυβερνήσεως το αργότερον μέχρι την 10ην Μαΐου 1991.

(Αριθ. διπλ. 4697825/91 του Δημ. Ταμ. Δικ. Εισπ. Αθηνών της 8.5.91)

Ηράκλειον, 8 Μαΐου 1991

Ο καταθέτης
(υπογραφή)

(8)

Σύσταση Γραμματίου Παρακαταθήκης

Με το υπ' αριθ. 1077/29.4.1991 Γραμμάτιο Συστάσεως Παρακαταθήκης (Ατομ. Λογαριασμός 7851) οι Θωμάς Λεων. Καργάκος και Αλέξανδρος Λεων. Καργάκος κατέθεσαν στο Ταμείο Παρακαταθηκών και Δανείων το συνολικό ποσό των εκατόν ενενήντα οκτώ χιλιάδων πεντακοσίων πενήντα (198.550) δραχμών υπέρ των αναγνωρισθησομένων δικαιούχων αποζημιώσεως για απαλλοτριωθείσα έκταση λόγω ρυμοτομίας 30,50 τ.μ. σύν 2,20 τ.μ. και λόγω προσκυρώσεως 3,40 τ.μ. Η κατάθεση αυτή έγινε με βάση την υπ' αριθμ. 158/1982 πράξη αναλογισμού αποζημιώσεως, όπως διορθώθηκε με την υπ' αριθ. 40827/3492/18.3.1985 απόφαση της Υπηρεσίας Πολεοδομίας Ανατολικής Αττικής κατ' εφαρμογήν του σχεδίου πόλεως (Δ/μα 30.3.1970) και μετά την έκδοση της υπ' αριθμ. 1391/1986 αποφάσεως του Μονομελούς Πρωτοδικείου Αθηνών και την υπ' αριθμ. 118/1991 δήλωση Φ.Μ.Α. στην αρμόδια Δ.Ο.Υ. Ν. Φιλαδελφείας Αττικής.

(Αριθ. διπλ. 4697723/91 του Δημ. Ταμ. Δικ. Εισπ. Αθηνών της 8.5.91)

Αθήνα 6 Μαΐου 1991

Ο πληρεξούσιος δικηγόρος των καταθετών
ΑΝΔΡΕΑΣ Γ. ΑΝΔΡΕΑΔΗΣ

## ΔΙΟΡΘΩΣΕΙΣ ΣΦΑΛΜΑΤΩΝ

(9)

Στην 536/12.12.90 απόφαση του Νομάρχη Δυτικής Αττικής για αναγκαστική απαλλοτρίωση ακινήτων στην Οινόη Μεγαρίδας για αρχαιολογικούς σκοπούς, που δημησιεύτηκε στο ΦΕκ 22/28.1.91 (τ. Δ'), γίνονται οι εξής διορθώσεις:

Τα εσφαλμένα «και στον αντίστοιχο επ' αυτού κτηματολογικό πίνακα της Δ/νσης Αρχαιοτήτων του Υπουργείου Πολιτισμού και Επιστημών που συνέταξε ο Πολ. Μηχανικός Θ. Καλαμπάκος στις 19.9.90» αντικαθίστανται από τα ορθά «και στον αντίστοιχο επ' αυτού κτηματολογικό πίνακα της Δ/νσης Αρχαιοτήτων του Υπουργείου Πολιτισμού και Επιστημών που συνέταξε στις 7.8.85 ο πολ. μηχανικός Θ. Καλαμπάκος και θεωρήθηκε στις 19.10.1990»

(Από τη Νομαρχία Δυτικής Αττικής)